

建设单位
CONSTRUCTION UNIT

工程名称
PROJECT

设计
DESIGNER

制图
CHART

校对
CHECKER

审核
EXAMINE AND VERIFY

审定
APPROVED

图别
CATEGORY

比例
SCALE


日期
DATE 2022.06.14

图纸内容
DRAWING TITLE
化粪池示意平面图

图号
NUMBER 1:80

序号
SERIAL NUMBER

备注
MEMO

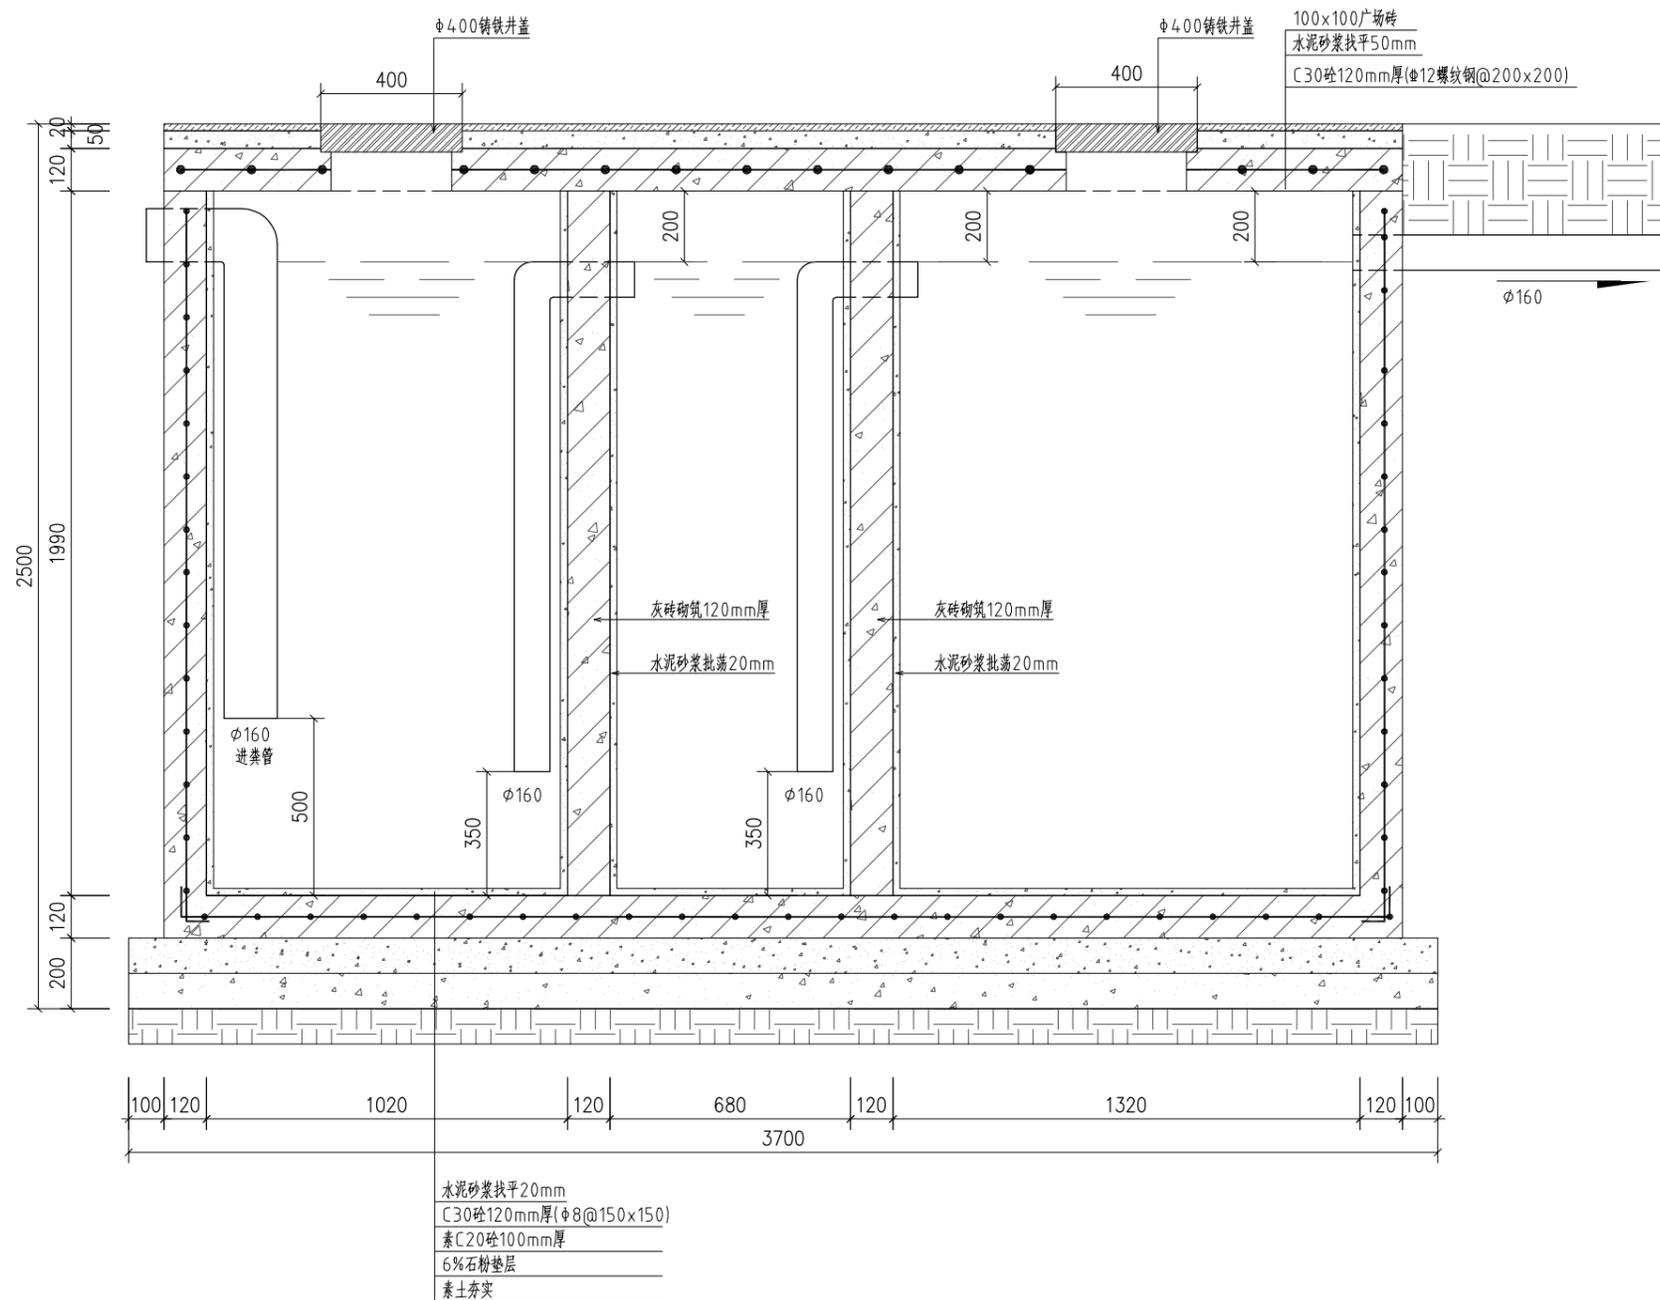

建设单位
CONSTRUCTION UNIT

工程名称
PROJECT

设计
DESIGNER

制图
CHART

校对
CHECKER

审核
EXAMINE AND VERIFY

审定
APPROVED

图别
CATEGORY

比例
SCALE

日期
DATE 2022.06.14

图纸内容
DRAWING TITLE
1-1剖面图

图号
NUMBER 1:20

序号
SERIAL NUMBER

备注
MEMO